




Подлога 1а1
Основе мокрих чворова Р 1:20

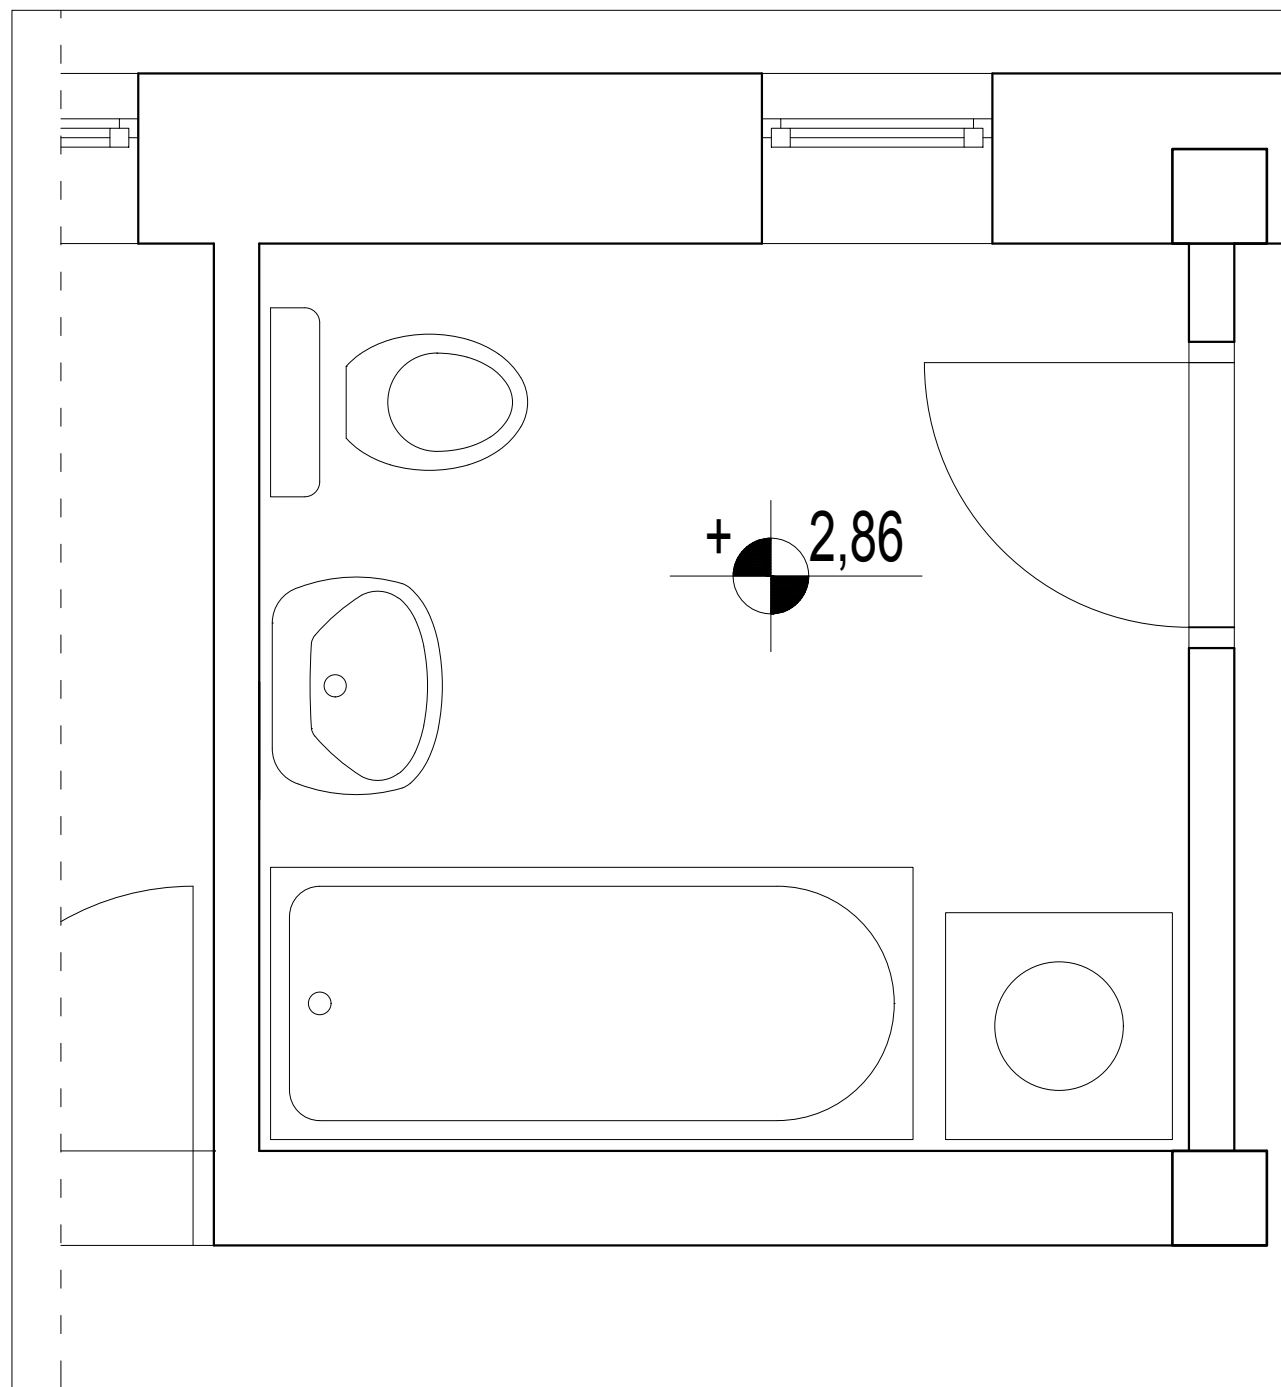

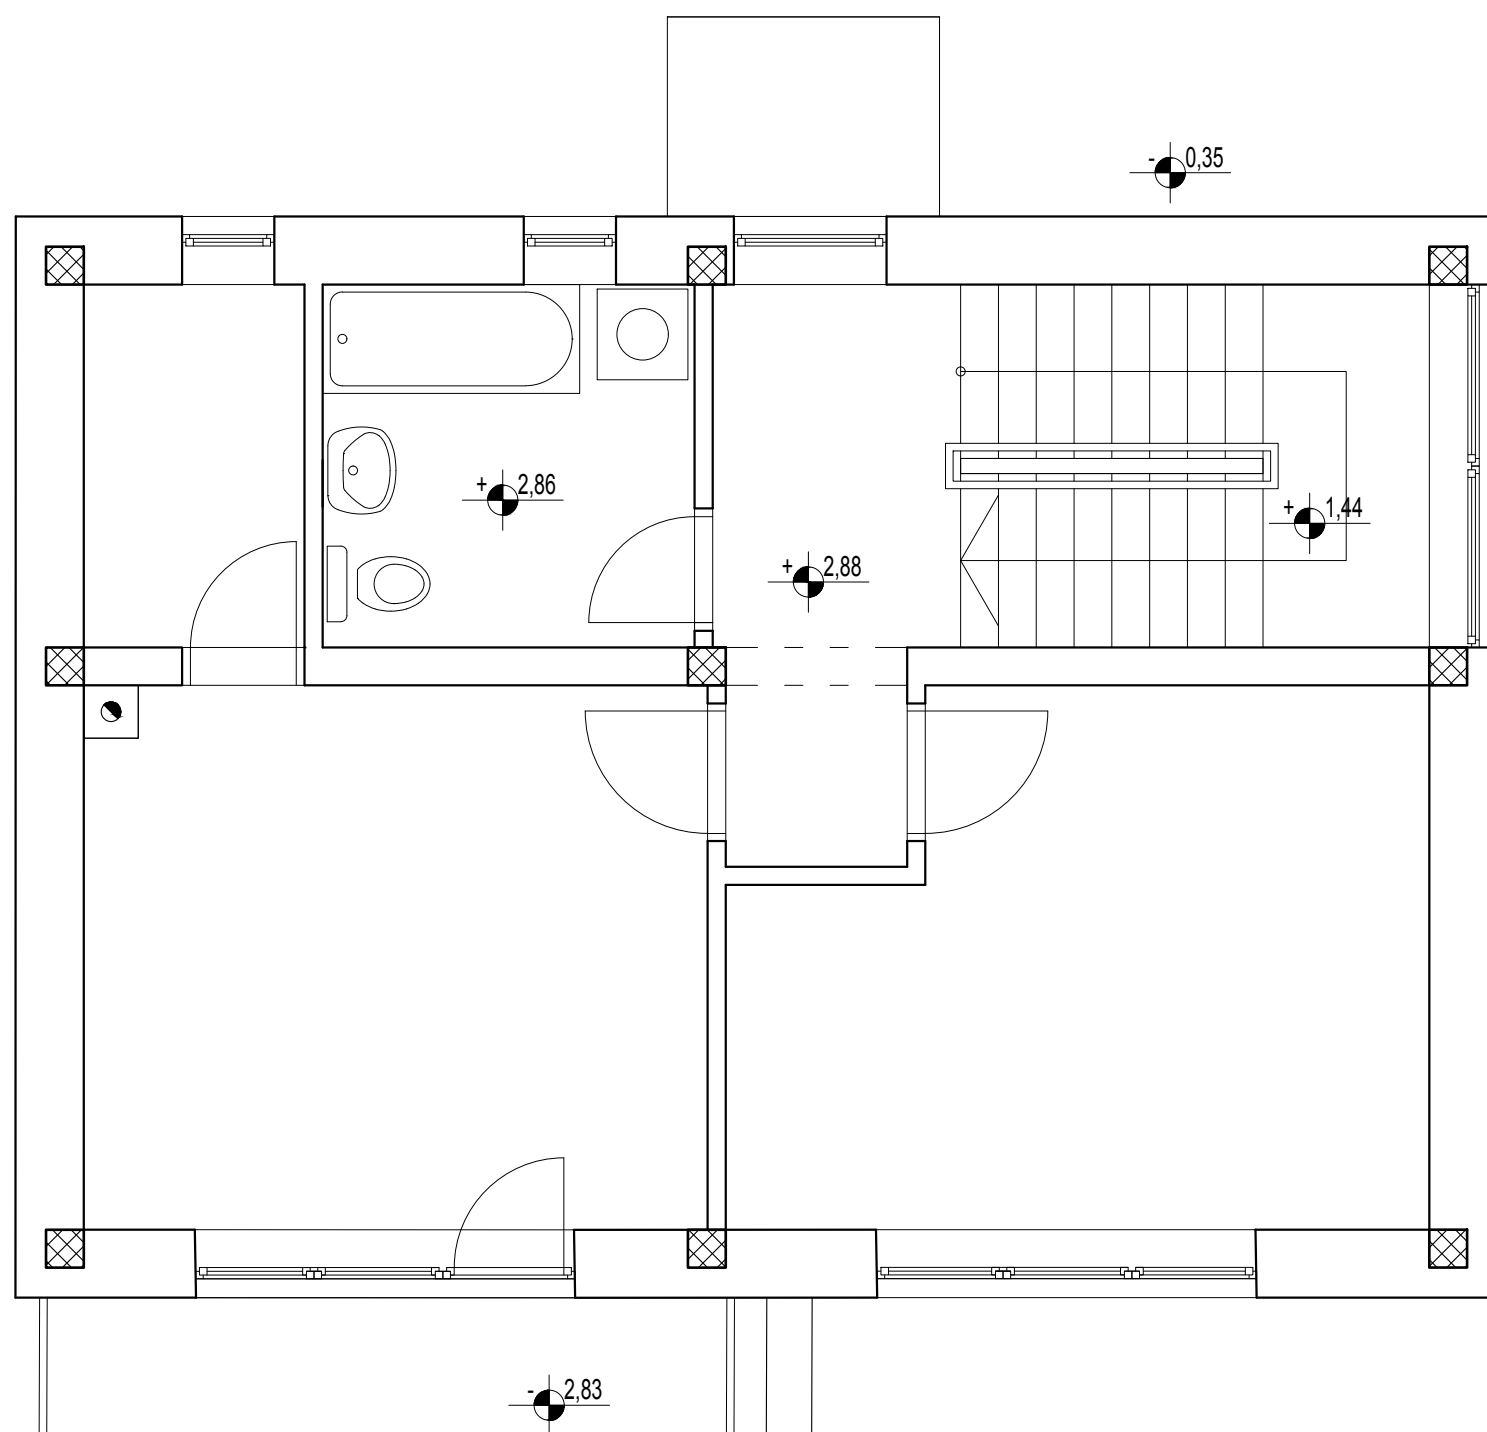


Подлога 161

Основе мокрих чворова Р 1:20

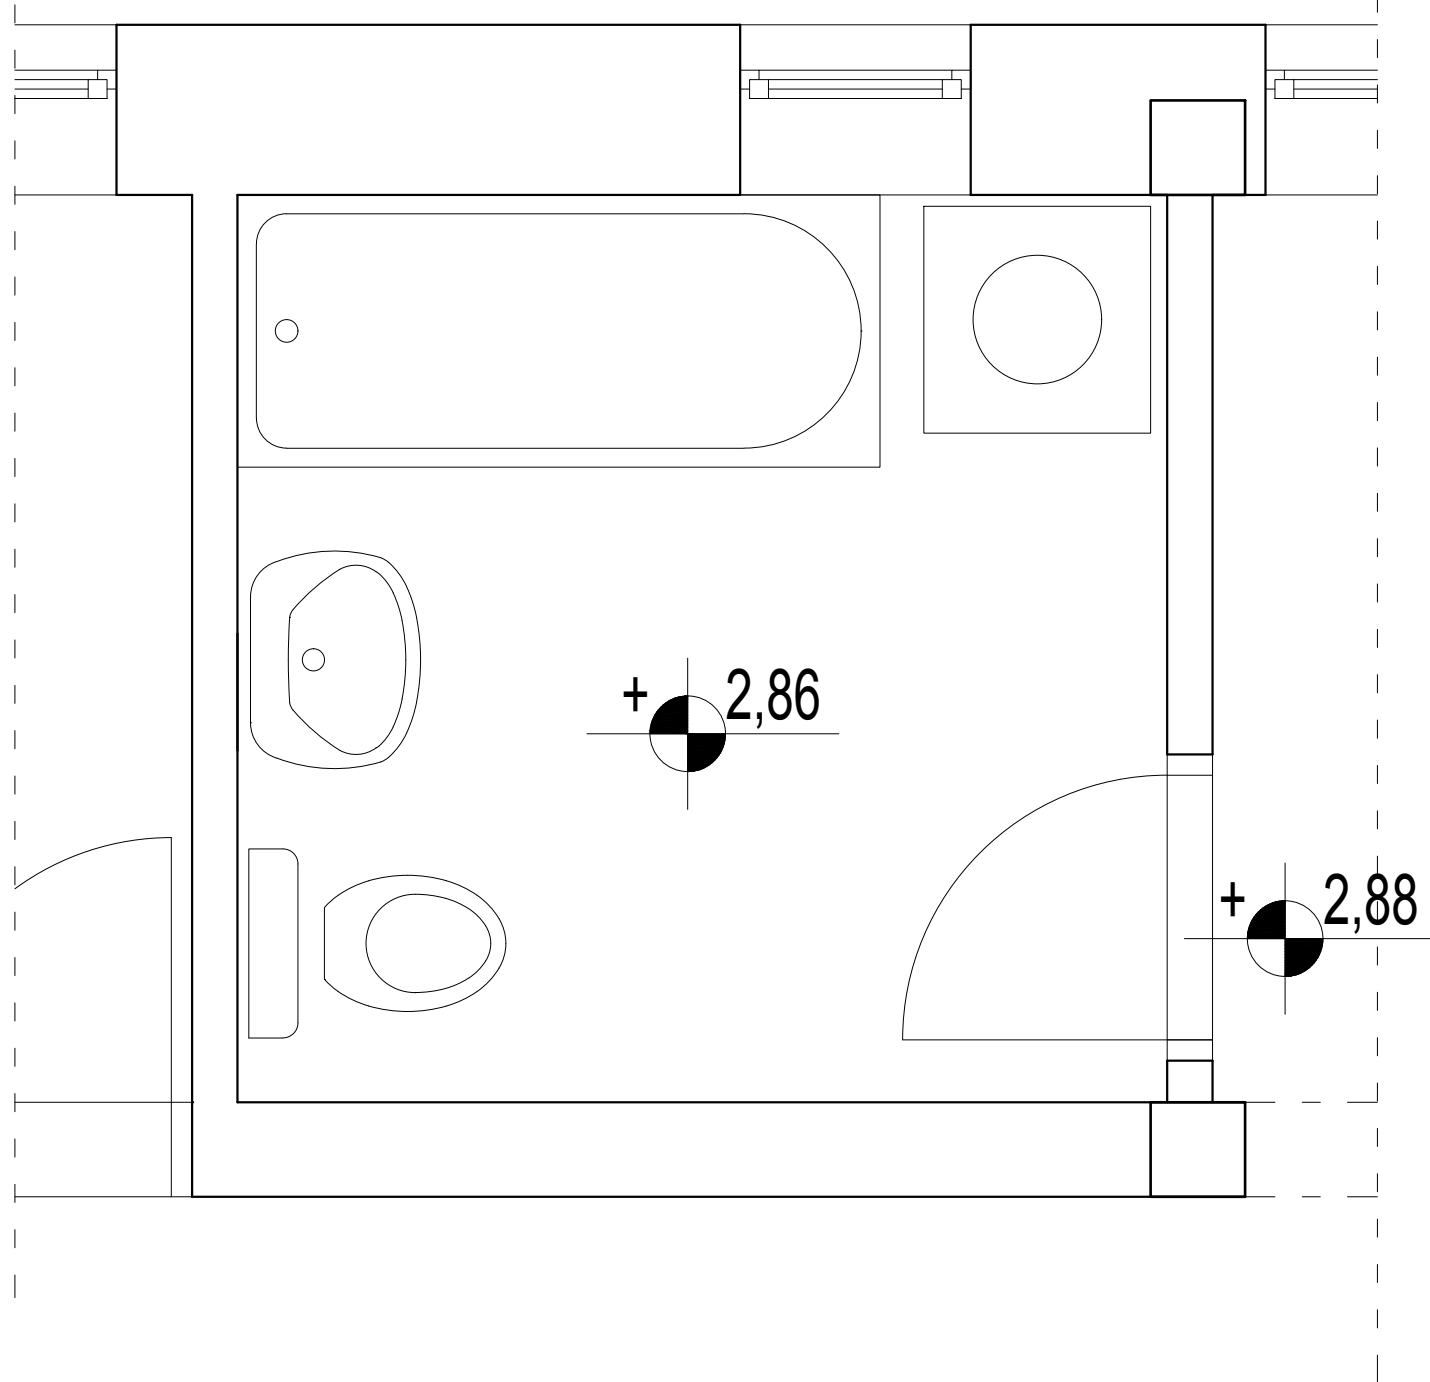



УЛОЗ

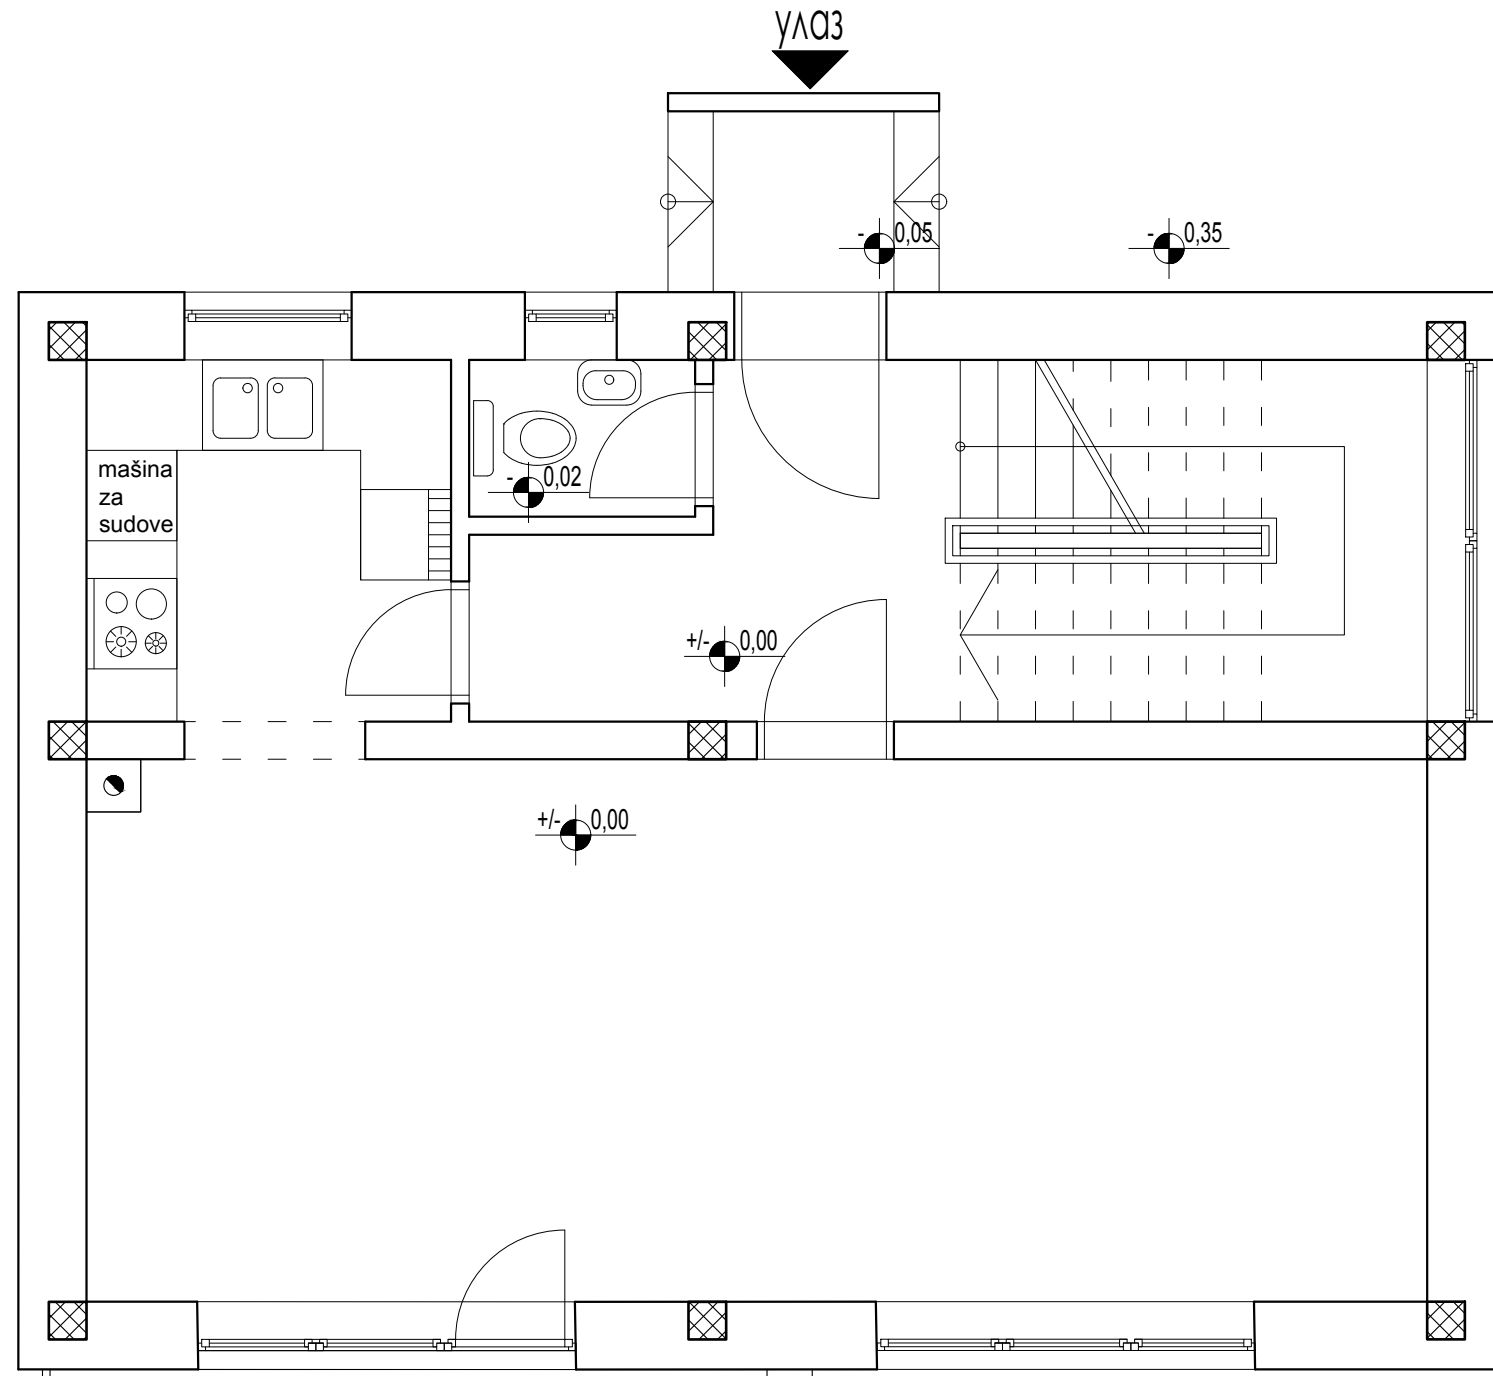


Подлога 2а1

Основе мокрих чворова Р 1:20

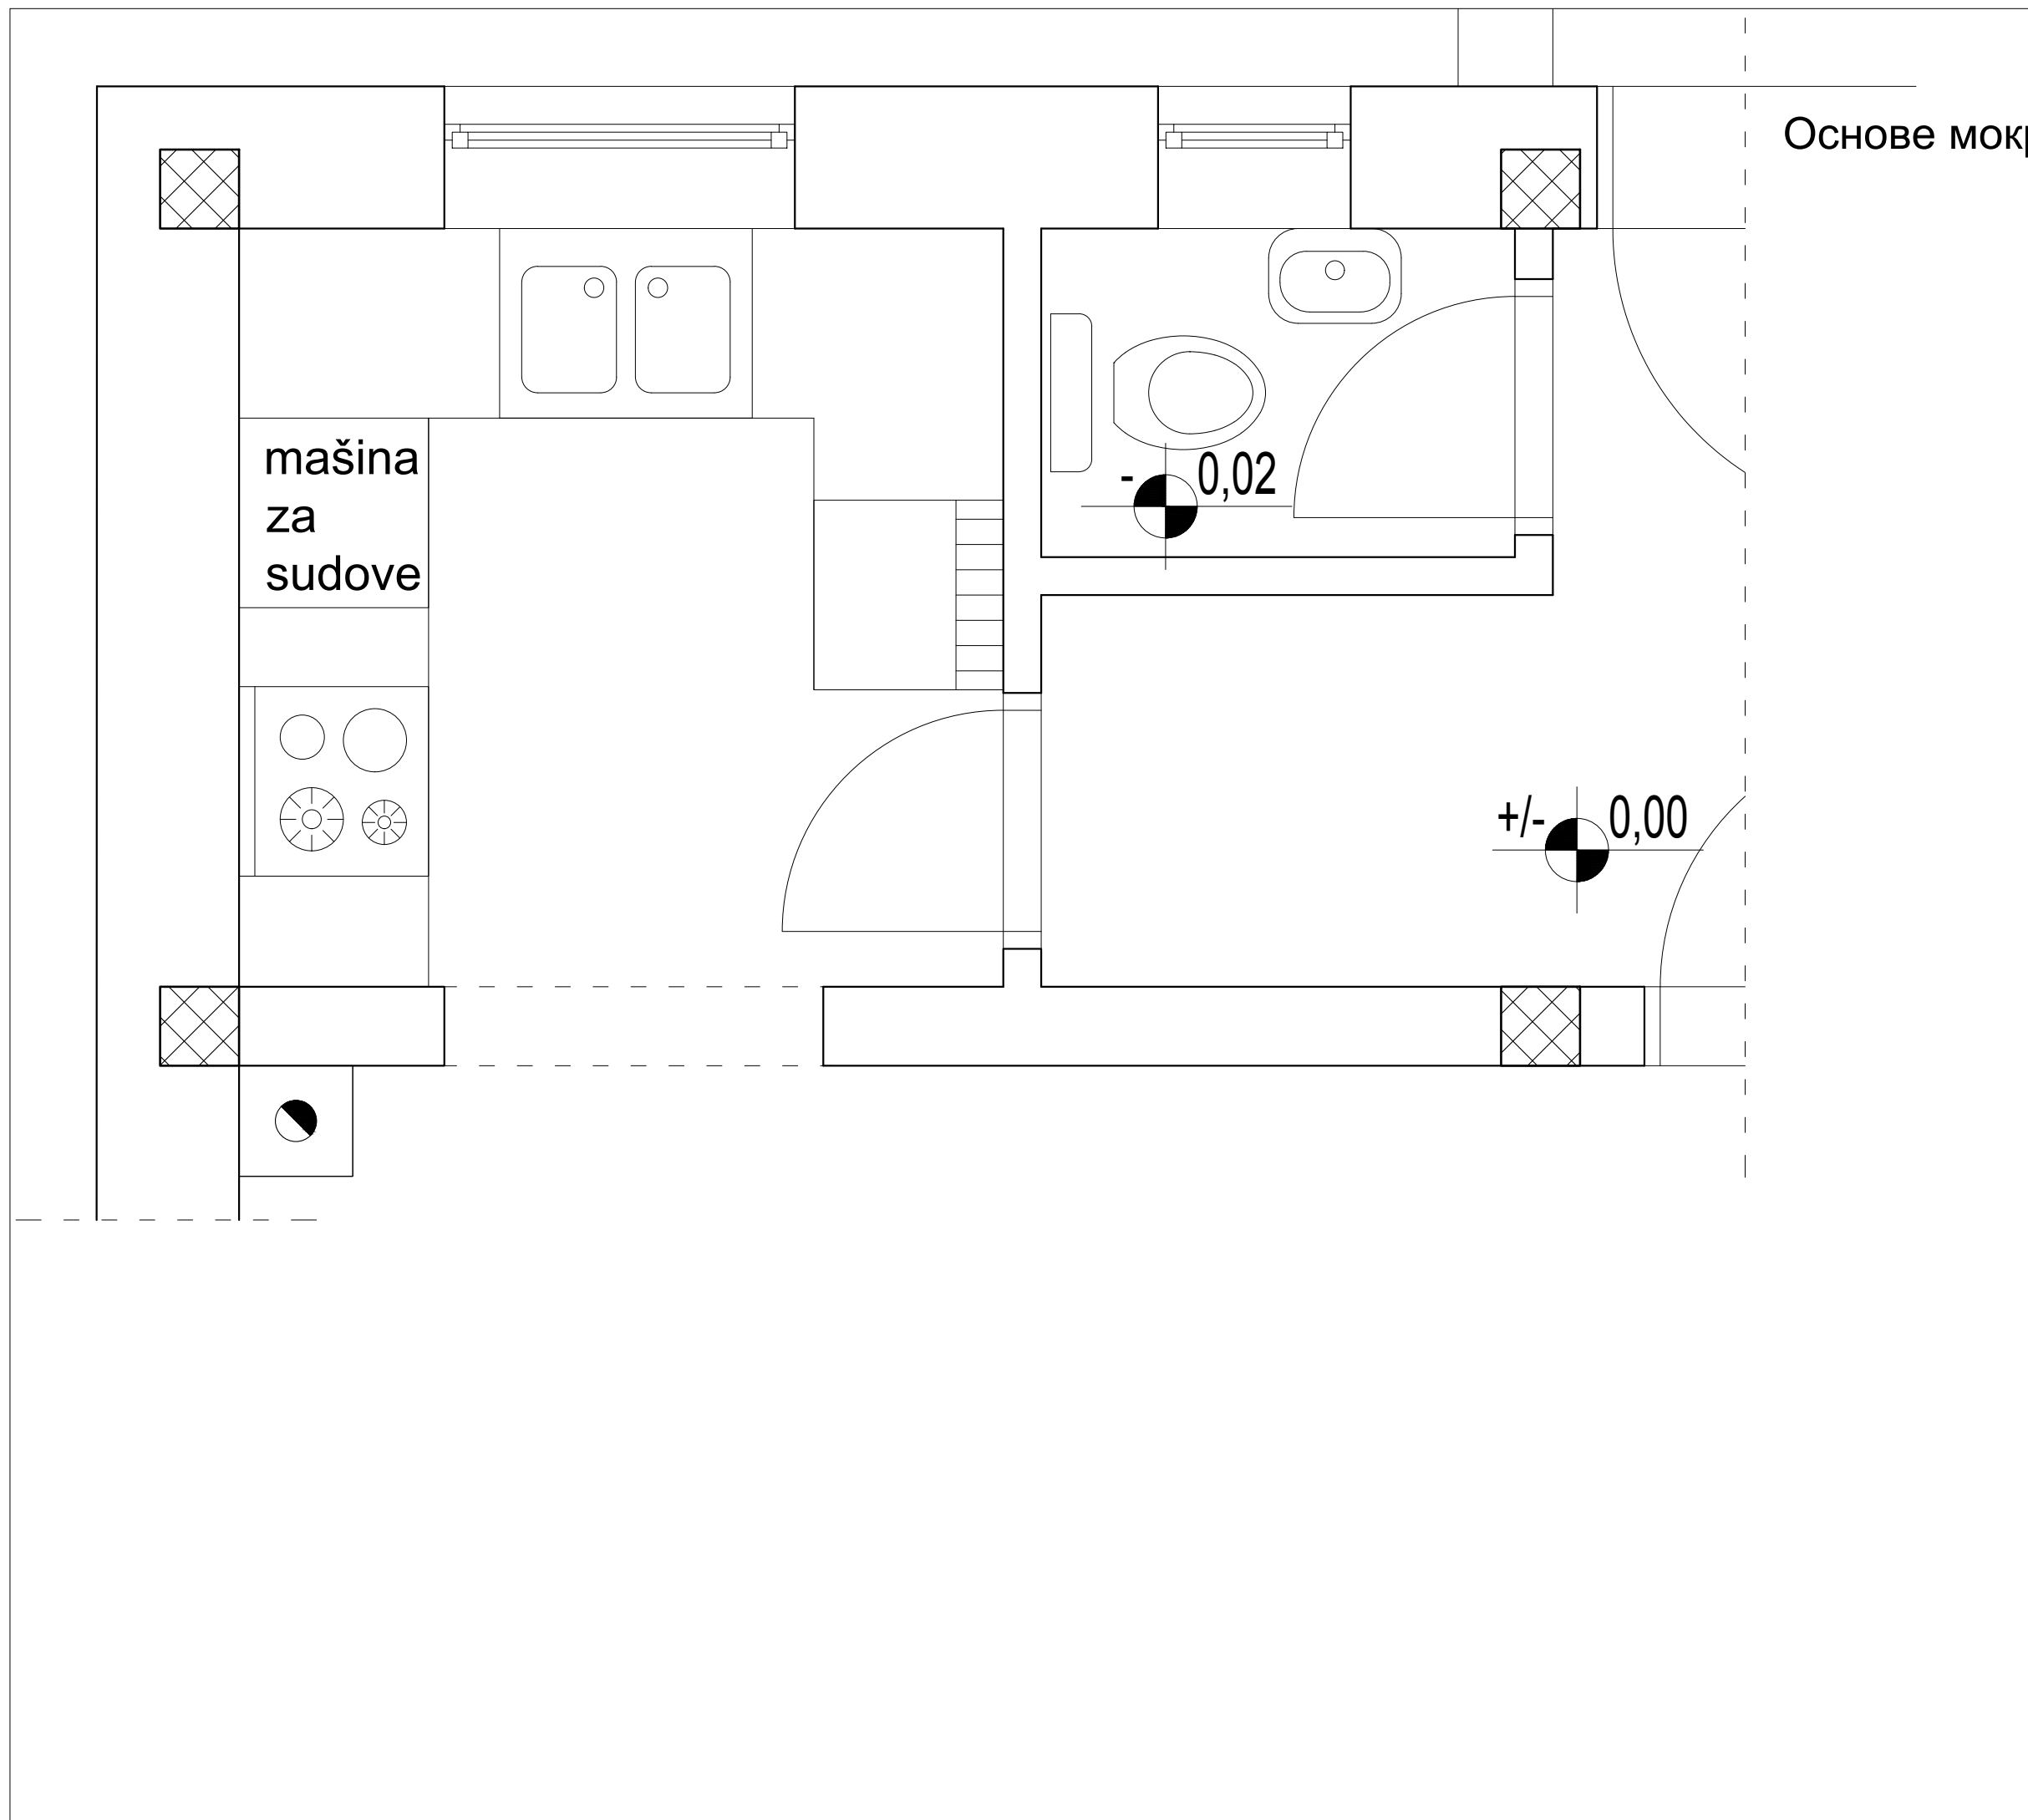

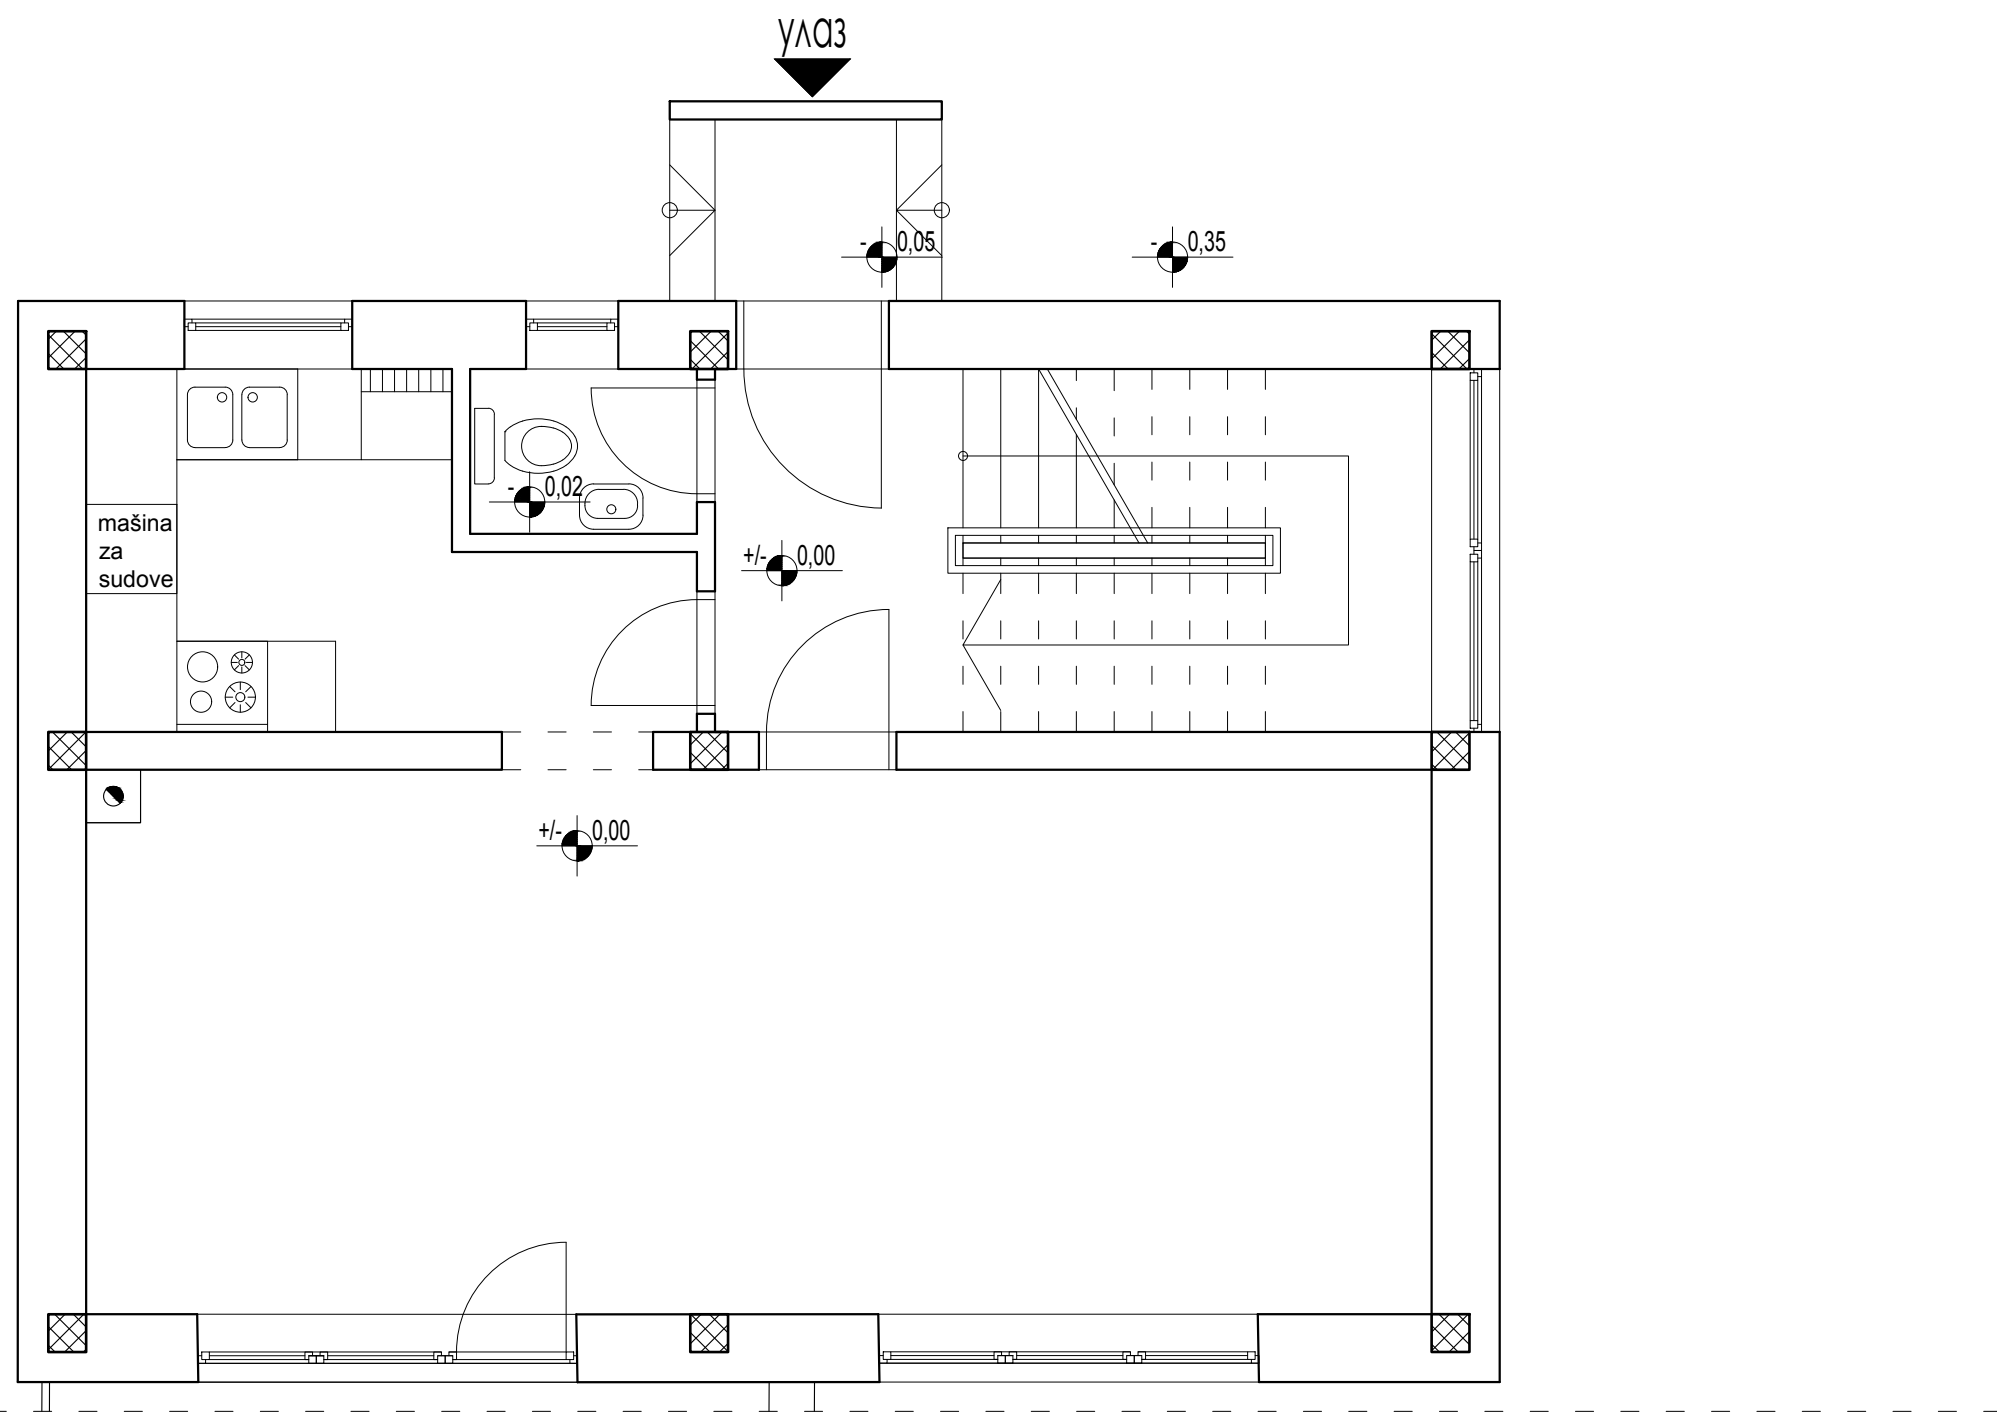

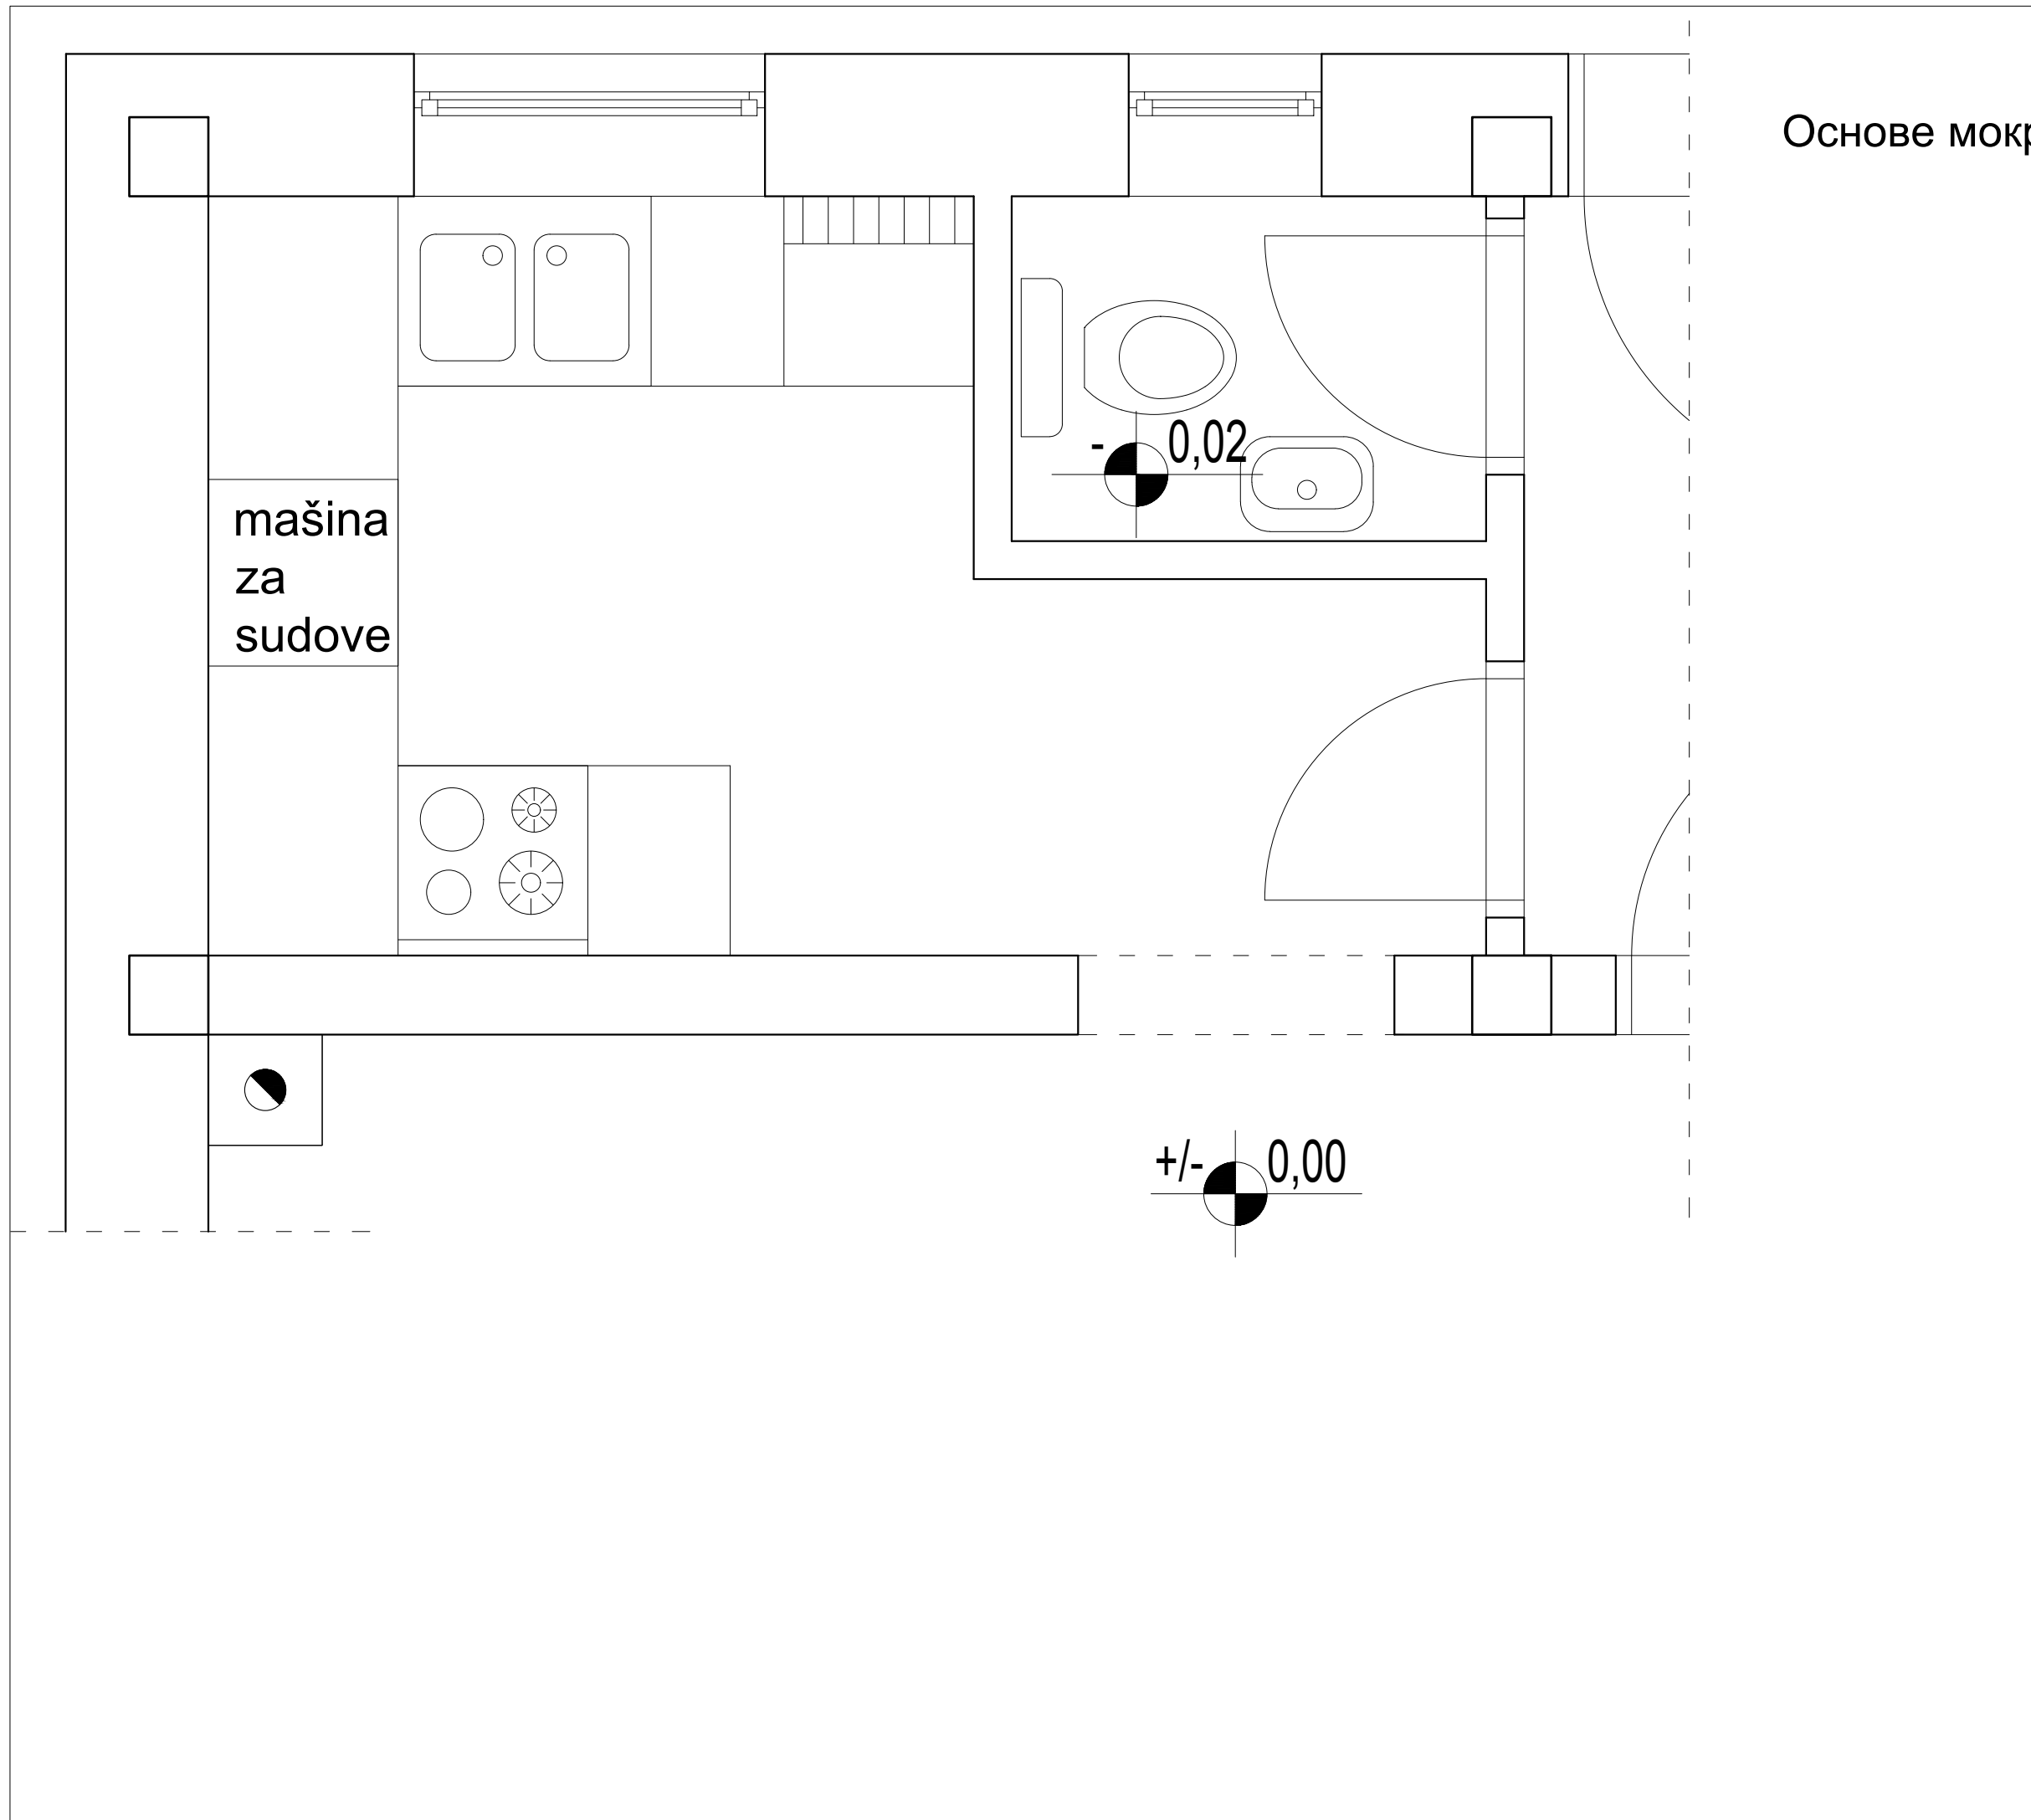

регулациона линија

грађевинска линија

